

WILLA WRZOS
APARTAMENTY



Lokal

20

Powierzchnia użytkowa 192,12 m²


Powierzchnia ogrodu 171,80 m²

Powierzchnia działki 308,20 m²


Liczba pokoi 4

Wysokość Kondygnacji 2,75 m

Schemat
zagospodarowania terenu

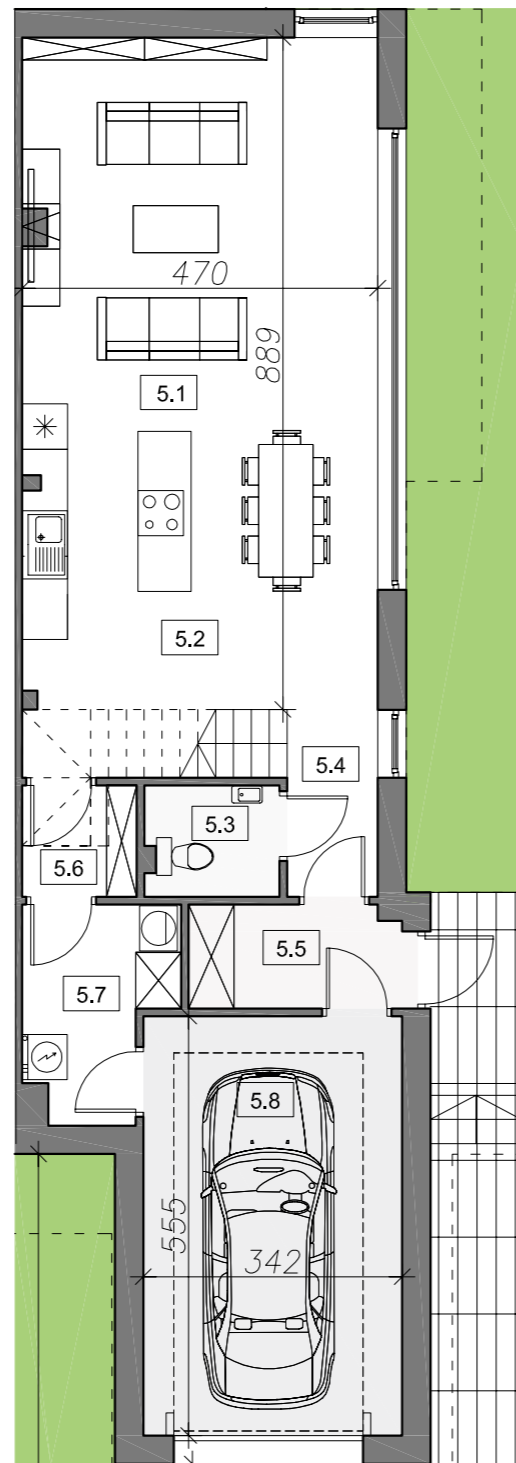


5.1	Pokój dzienny	24.10m ²	Parkiet	5.5	Wiatrołap	4.10m ²	Gres
5.2	Kuchnia	17.40m ²	Gres	5.6	Spizarnia	2.50m ²	Gres
5.3	WC	3.10m ²	Gres	5.7	Pom. gospodarcze	5.40m ²	Gres
5.4	Hol	3.30m ²	Gres	5.8	Garaż	19.00m ²	Posadzka żywiczna

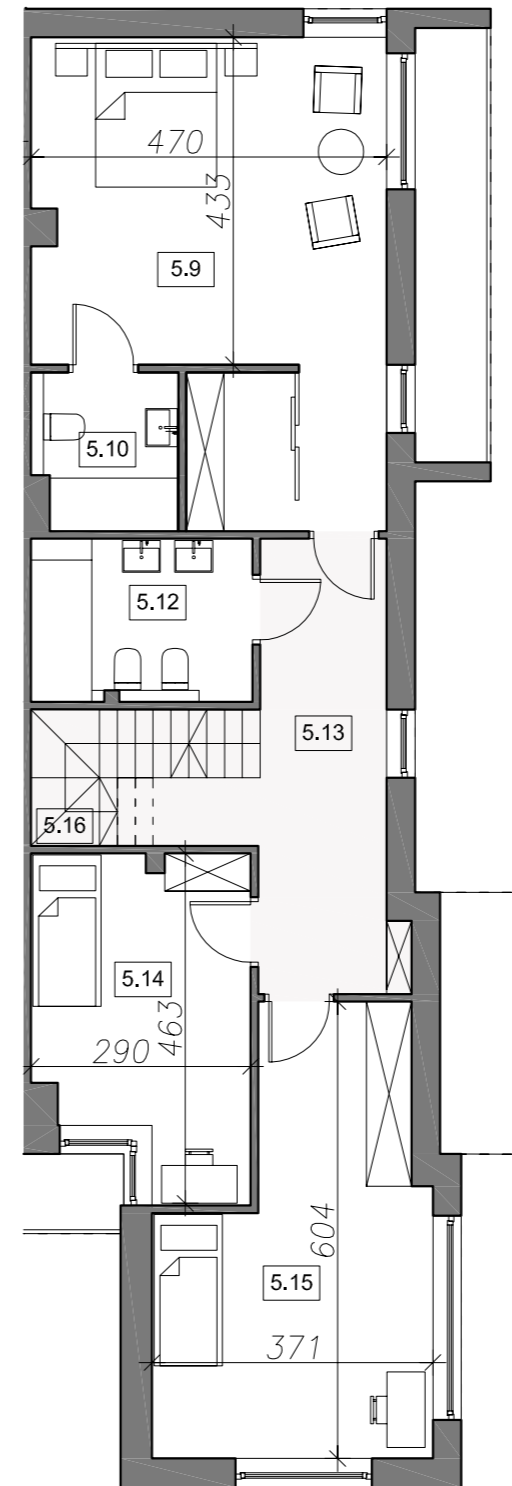

5.9	Sypialnia	26.30m ²	Parkiet	5.13	Hol	12.10m ²	Parkiet
5.10	Łazienka A	4.40m ²	Gres	5.14	Suszarnia	12.00m ²	Parkiet
5.11	Łazienka B	6.80m ²	Gres	5.15	Pokój	18.20m ²	Parkiet
5.12	Schody	3.70m ²	Gres				

5.16	Antresola	29.72m ²	Parkiet
------	-----------	---------------------	---------

0 50 100 200 300 400 500

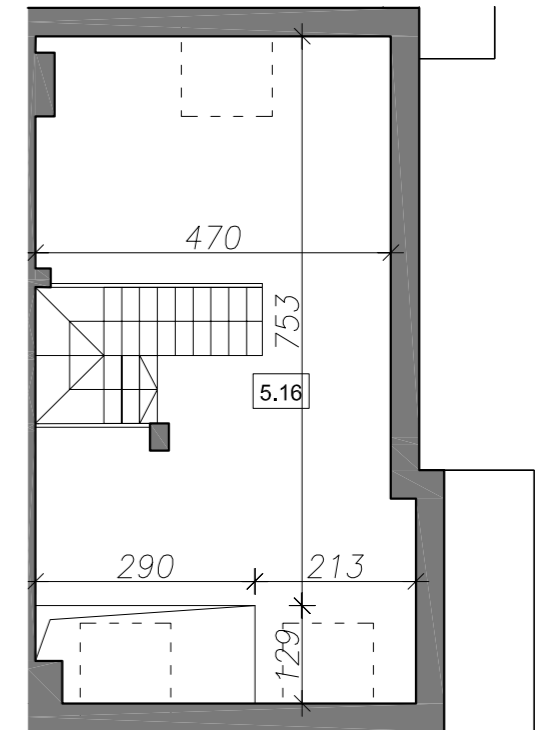

Inwestor: **Comfort Life**
DEVELOPMENT

Willa Wrzos
ul. Lidii Wysockiej Julianów

+48 662 100 801
www.comfortlife.eu

- Niniejsza karta mieszkania jest materiałem poglądowym i nie stanowi oferty handlowej w rozumieniu Kodeksu Cywilnego.
- Karta została opracowana na podstawie projektu budowlanego. Wymiary, lokalizacja przyborów sanitarnych, oraz innych elementów mogą różnić się od stanu rzeczywistego z uwagi na specyfikację prac budowlanych oraz korekty projektowe.
- Powierzchnia użytkowa lokali obliczana jest w oparciu o rozporządzenie Ministra Transportu, Budownictwa i Gospodarki Morskiej z dnia 25.04.2012r. w sprawie szczegółowego zakresu i formy projektu budowlanego, z uwzględnieniem Polskiej Normy PN-ISO 9836-1997

i