



# WILLA WRZOS II


APARTAMENTY

**BUDYNEK**


**B**

**Lokal**


**2**

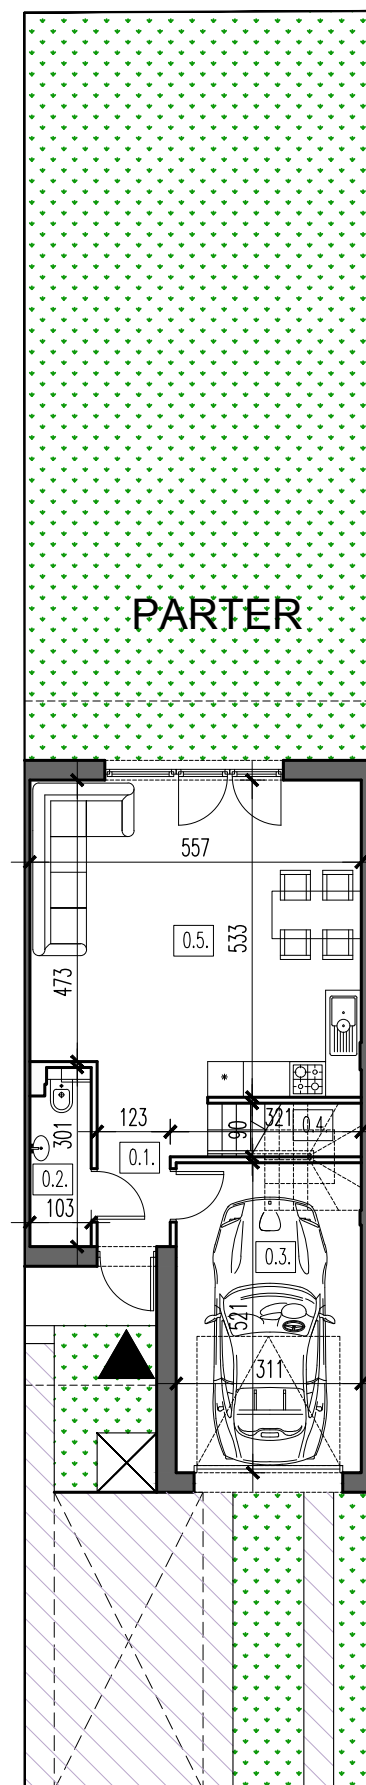

## PIĘTRO

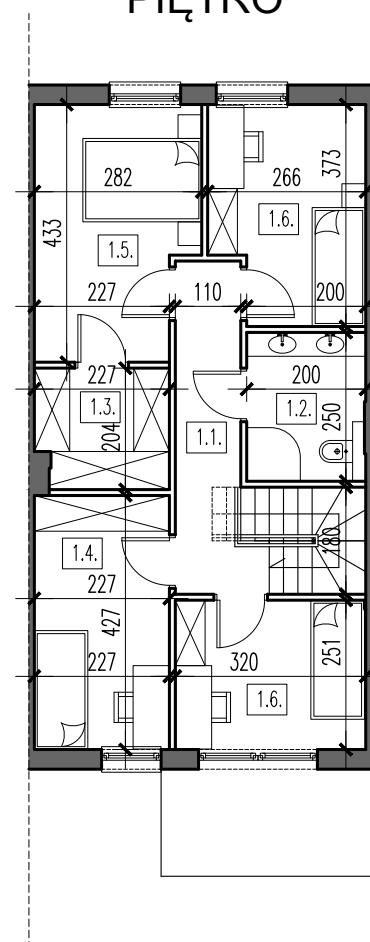

## PODDASZE

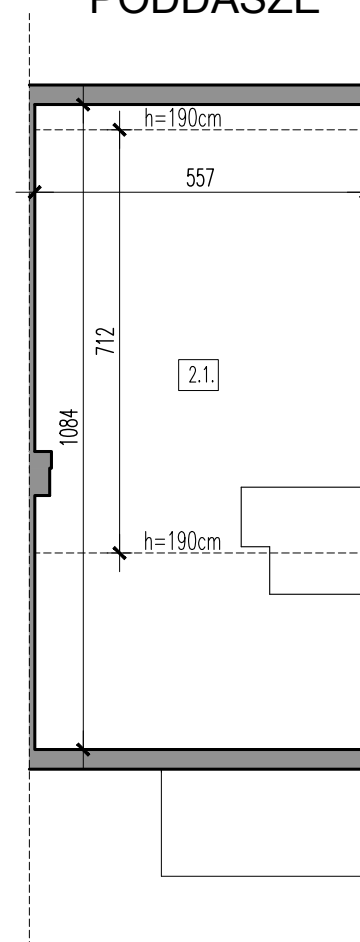

0 5 [m]

— ściany konstrukcyjne

— ściany działowe

### ZESTAWIENIE POMIESZCZEŃ

PARTER	
0.1. HOL	1,81m <sup>2</sup>
0.2. W-C	2,85m <sup>2</sup>
0.3. GARAŻ	15,95m <sup>2</sup>
0.4. SCHODY	2,23m <sup>2</sup>
0.5. SALON+KUCHNIA	30,51m <sup>2</sup>
	<u>53,35m<sup>2</sup></u>

PIĘTRO	
1.1. KOMUNIKACJA	6,40m <sup>2</sup>
1.2. ŁAZIENKA	4,85m <sup>2</sup>
1.3. GARDEROBA	4,24m <sup>2</sup>
1.4. GABINET	9,59m <sup>2</sup>
1.5. SYPIALNIA	11,00m <sup>2</sup>
1.6. POKÓJ	8,92m <sup>2</sup>
1.7. POKÓJ	7,86m <sup>2</sup>
	<u>52,86m<sup>2</sup></u>

PODDASZE NIEUŻYTKOWE	
2.1. PODDASZE NIEUŻYTKOWE	36,97m <sup>2</sup>
	<u>36,97m<sup>2</sup></u>

POW. MIESZKALNA	90,26m <sup>2</sup>
POW. GARAŻU	15,95m <sup>2</sup>
POW. PODDASZA NIEUŻYTKOWEGO	36,97m <sup>2</sup>
POW. LOKALU ŁĄCZNIE	143,18m <sup>2</sup>
LICZBA POKOI	5

POW. DZIAŁKI DO WYŁĄCZN. KORZYSTANIA	111,48m <sup>2</sup>
POW. OGRODU	73,00m <sup>2</sup>

### SCHEMAT ZAGOSPODAROWANIA TERENU

