



# WILLA WRZOS II

APARTAMENTY

BUDYNEK

E

Lokal

1

### ZESTAWIENIE POMIESZCZEŃ

PARTER	
0.1. HOL	6,89m <sup>2</sup>
0.2. W-C	3,10m <sup>2</sup>
0.3. GARAŻ	16,00m <sup>2</sup>
0.4. SCHODY	2,07m <sup>2</sup>
0.5. SALON+KUCHNIA	39,03m <sup>2</sup>
	67,09m <sup>2</sup>





PIĘTRO	
1.1. KOMUNIKACJA	5,93m <sup>2</sup>
1.2. ŁAZIENKA	7,21m <sup>2</sup>
1.3. GARDEROBA	8,95m <sup>2</sup>
1.4. GABINET	10,19m <sup>2</sup>
1.5. SYPIALNIA	14,81m <sup>2</sup>
1.6. POKÓJ	15,65m <sup>2</sup>
	62,74m <sup>2</sup>

PODDASZE	
2.1. PODDASZE	33,57m <sup>2</sup>
	33,57m <sup>2</sup>

POW. MIESZKALNA	113,83m <sup>2</sup>
POW. GARAŻU	16,00m <sup>2</sup>
POW. PODDASZA NIEUŻYTKOWEGO	33,57m <sup>2</sup>
POW. UŻYTKOWA RAZEM	163,40m <sup>2</sup>
LICZBA POKOI	5

POW. DZIAŁKI DO WYŁĄCZ. KORZYSTANIA	81,49m <sup>2</sup>
POW. OGRODU	46,00m <sup>2</sup>

### SCHEMAT ZAGOSPODAROWANIA TERENU

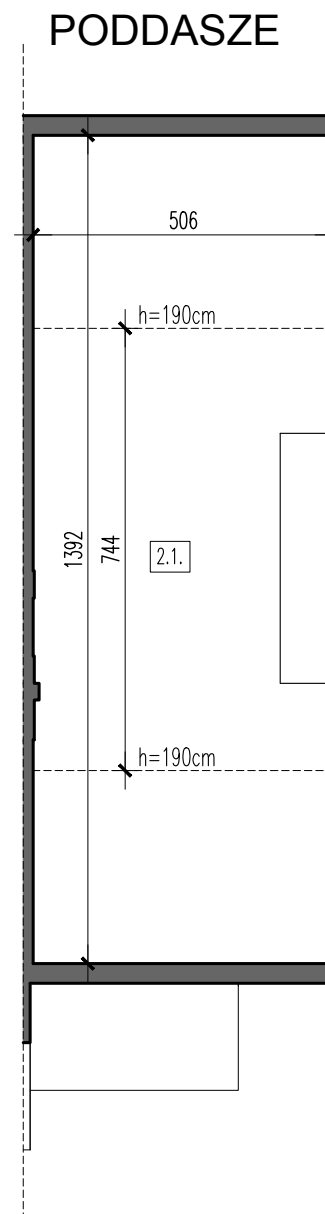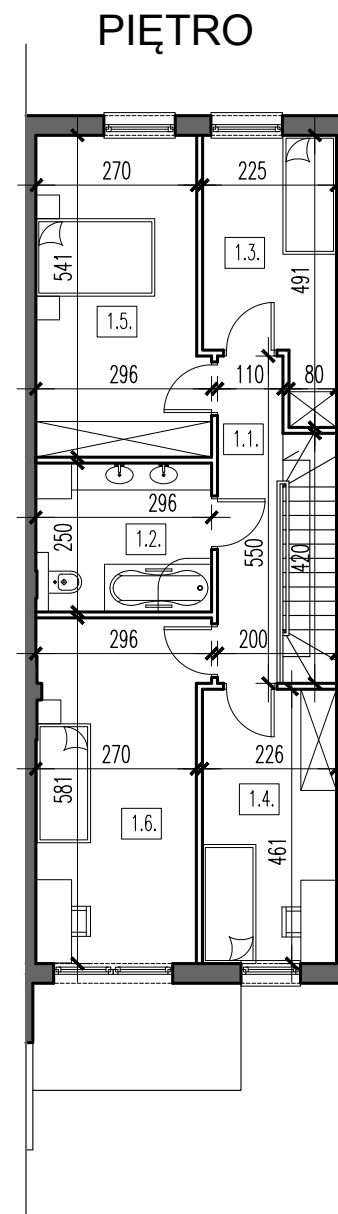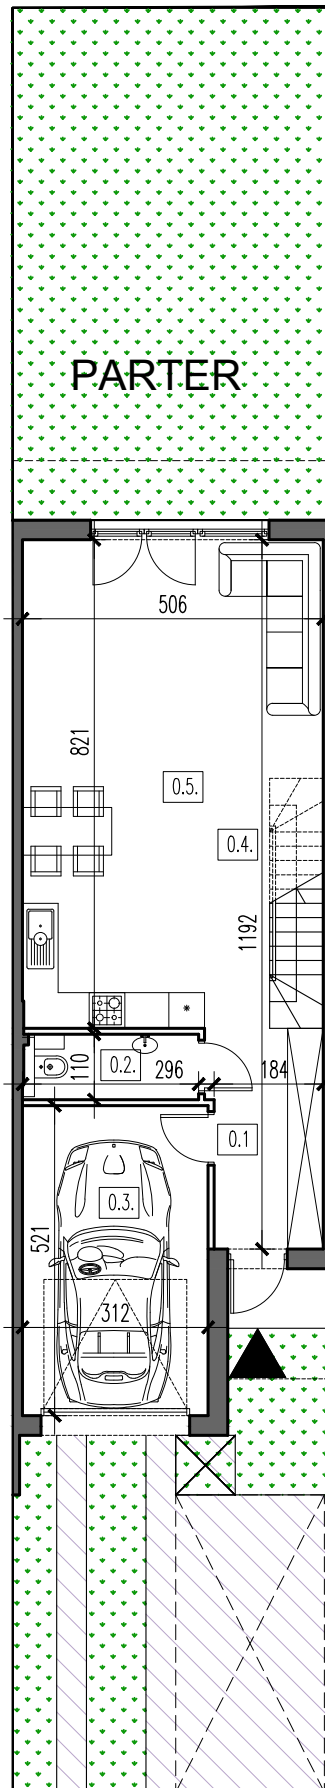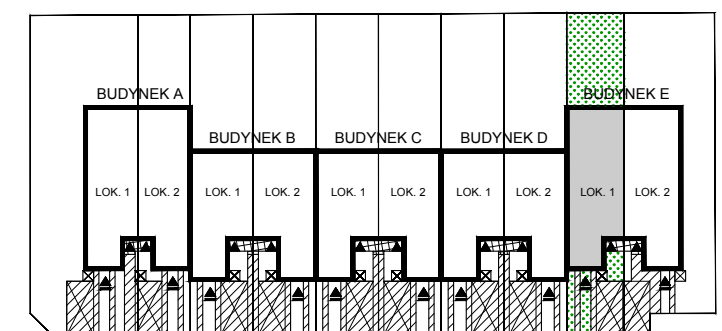

0 5 [m]

— ściany konstrukcyjne

— ściany działowe

Comfort Life  
DEVELOPMENT

Willa Wrzos II  
ul. Lidii Wysockiej, Julianów

- Niniejsza karta mieszkania jest materiałem poglądowym i nie stanowi oferty handlowej w rozumieniu Kodeksu Cywilnego.
- Karta została opracowana na podstawie projektu budowlanego. Wymiary, lokalizacja przyborów sanitarnych, oraz innych elementów mogą różnić się od stanu rzeczywistego z uwagi na specyfikację prac budowlanych oraz korekty projektowe.
- Powierzchnia użytkowa lokali obliczona jest w oparciu o rozporządzenie Ministra Transportu, Budownictwa i Gospodarki Morskiej 25.04.2012 r. w sprawie szczegółowego zakresu i formy projektu budowlanego z uwzględnieniem Polskiej Normy PN-ISO 9836:1997.